



RZUT LOKALU MIESZKALNEGO - LOKAL NR 1A

EM-GOLD INWEST SP. Z O.O. - AL. MARCINA KROMERA 51A - 51-163 WROCŁAW

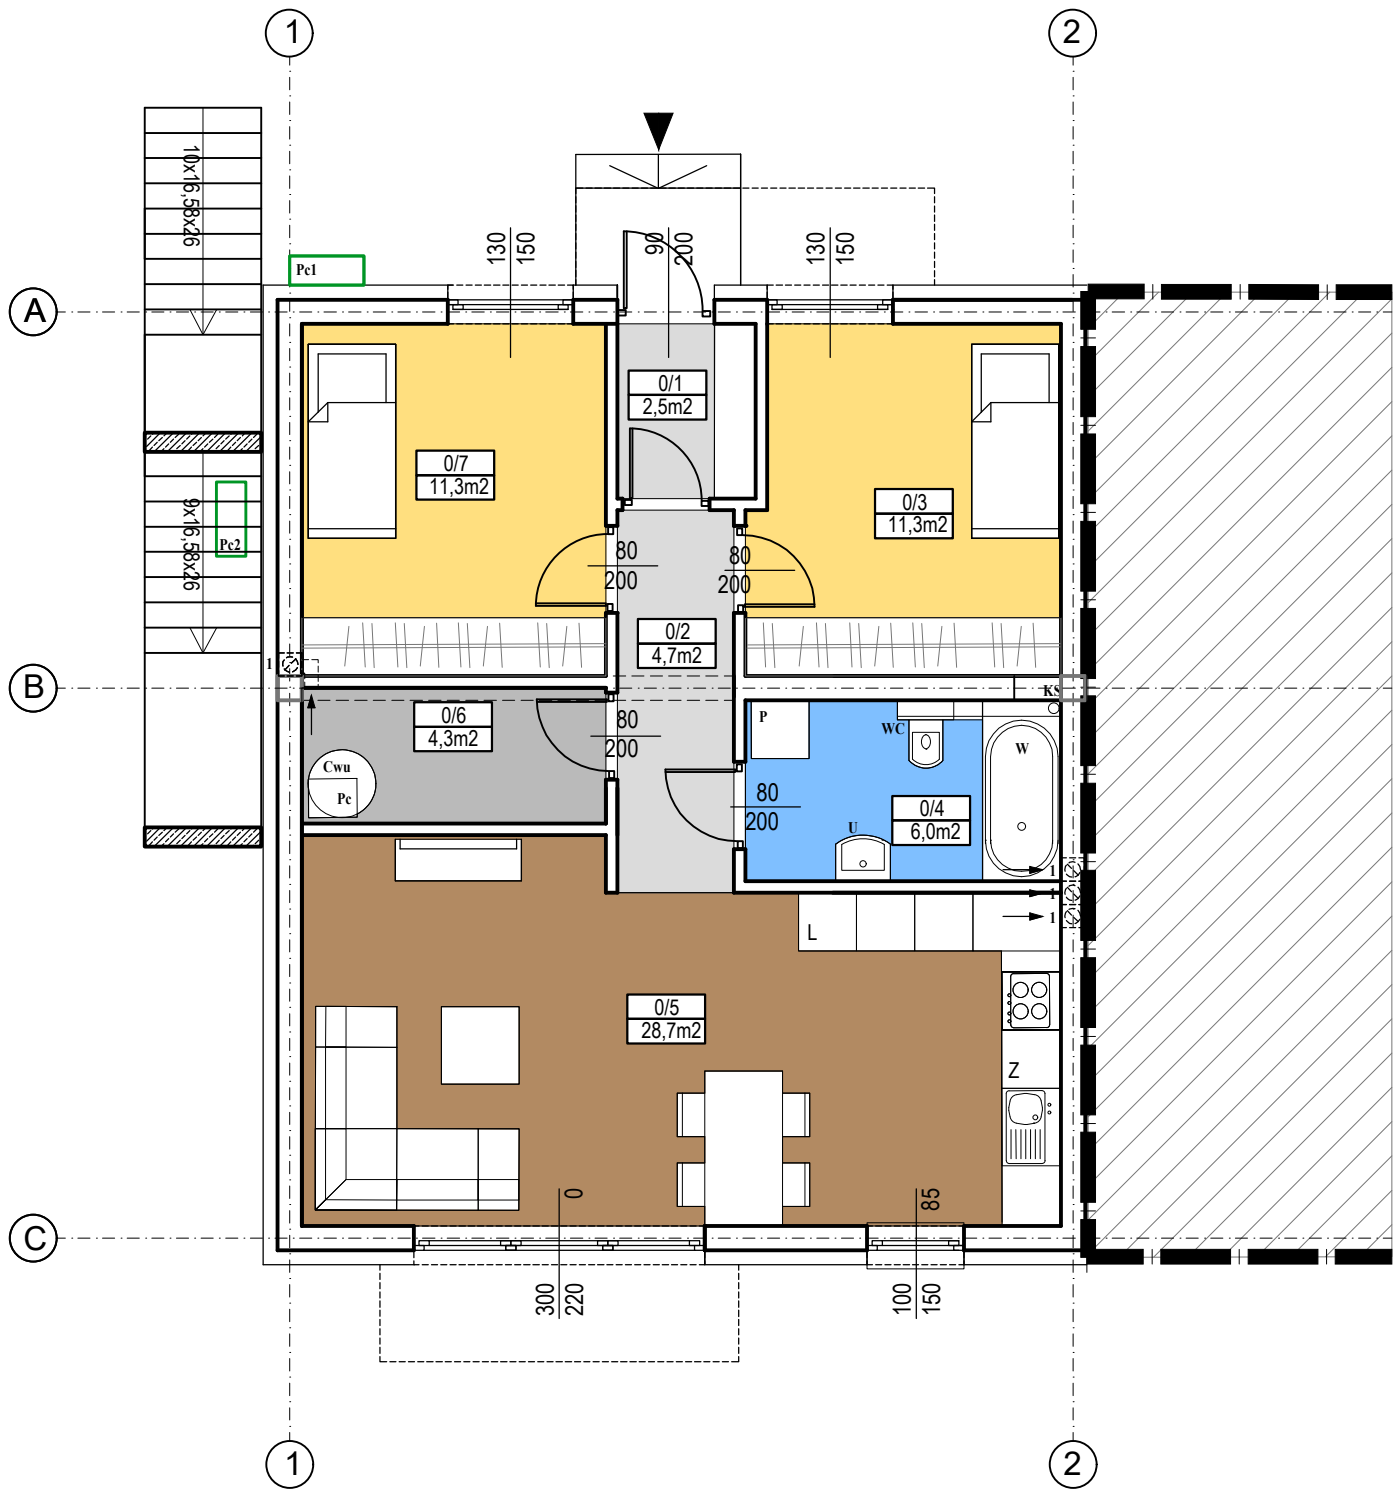

ORIENTACJA

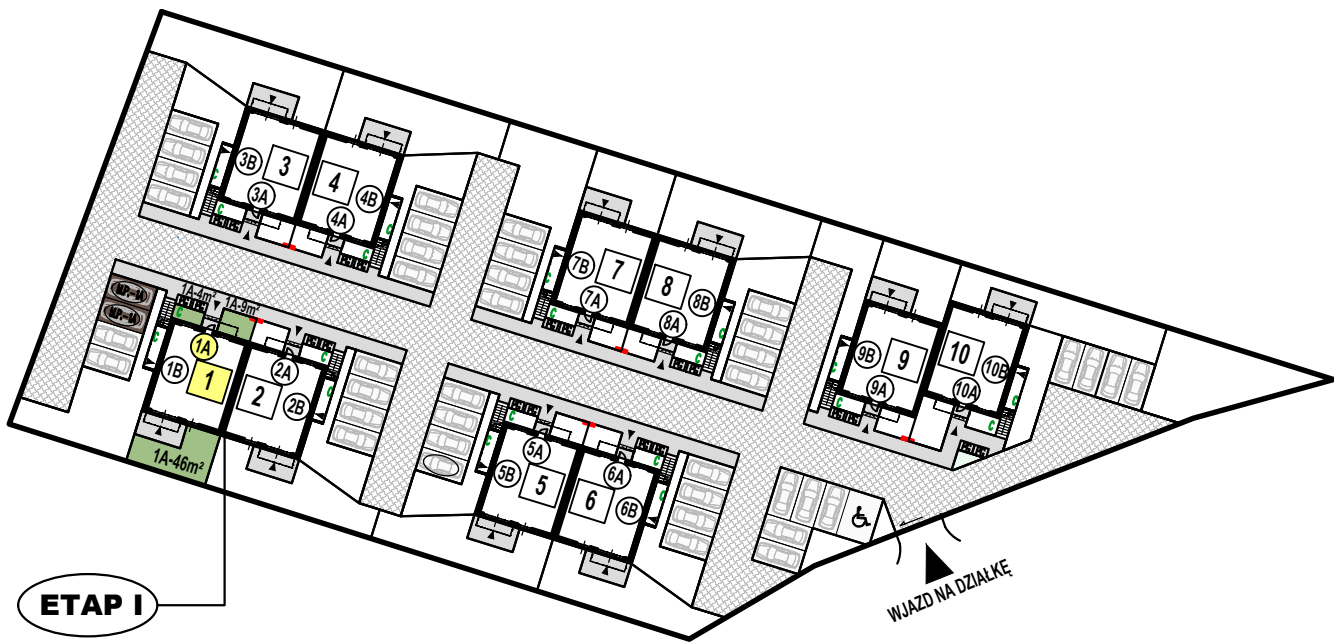

POW. DZIAŁKI PRZYNALEŻNA DO LOKALU : P: 59,0m² + 2 m.p.

RZUT PARTERU SKALA 1:100

0/1	WIATROLAP
2,5m ²	PŁYTKI GRESOWE
0/2	KOMUNIKACJA
4,7m ²	PŁYTKI GRESOWE
0/3	SYPIALNIA
11,3m ²	PANELE
0/4	ŁAZIENKA
6,0m ²	PŁYTKI GRESOWE
0/5	POKÓJ DZ./ANEKS K.
28,7m ²	PŁYTKI GRESOWE
0/6	POM. GOSPODARCZE
4,3m ²	PŁYTKI GRESOWE
0/7	SYPIALNIA
11,3m ²	PANELE

POW. CAŁKOWITA LOKALU MIESZKALNEGO: Pc:68,8m²

UWAGA: Ostateczne zestawienie powierzchni uściślić po inwentaryzacji i obmiarze geodezyjnym.

Numer lokalu :	Powierzchnia lokalu :	Powierzchnia zabudowy :	Powierzchnia działki przynależna do lokalu :
1A	68,8m ²	85,65m ²	~59,0m ²