



RZUT LOKALU MIESZKALNEGO - LOKAL NR 1B

EM-GOLD INWEST SP. Z O.O. - AL. MARCINA KROMERA 51A - 51-163 WROCŁAW

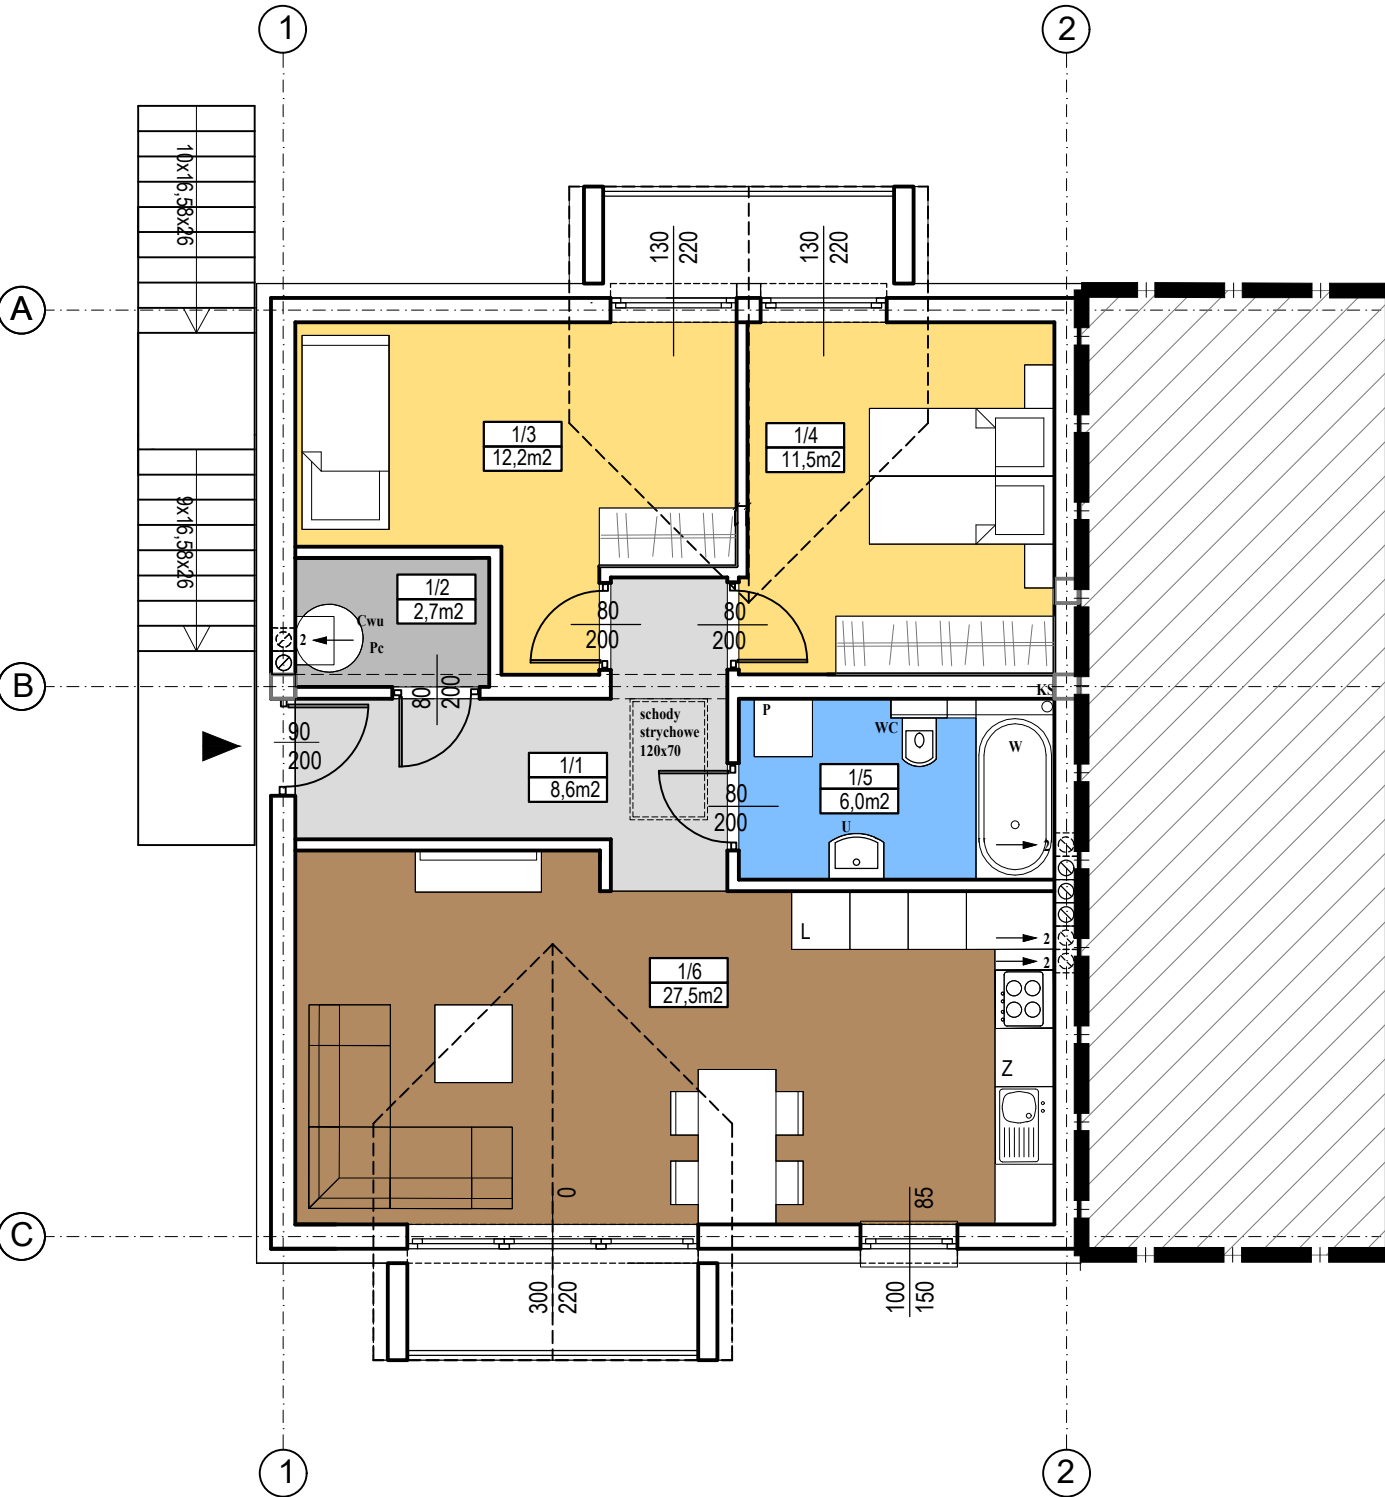

ORIENTACJA

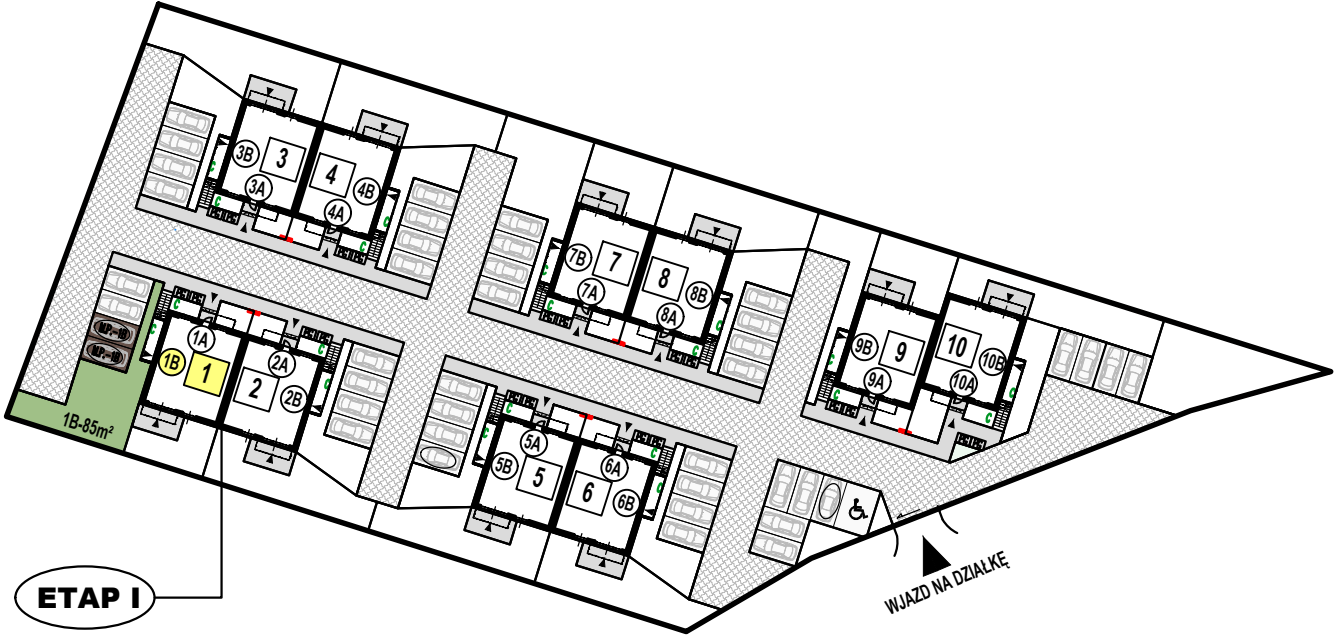

POW. DZIAŁKI PRZYNALEŻNA DO LOKALU : P: 85,0m² + 2 m.p.

RZUT PIĘTRA SKALA 1:100

1/1	WIATROŁAP
8,6m2	PLYTKI GRESOWE
1/2	POM. GOSPODARCZE
2,7m2	PLYTKI GRESOWE
1/3	SYPIALNIA
12,2m2	PANELE
1/4	SYPIALNIA
11,5m2	PANELE
1/5	ŁAZIENKA
6,0m2	PLYTKI GRESOWE
1/6	POKÓJ DZ./ANEKS K.
27,5m2	PLYTKI GRESOWE

POW. CAŁKOWITA LOKALU MIESZKALNEGO: Pc:68,5m2

UWAGA: Ostateczne zestawienie powierzchni uściślić po inwentaryzacji i obmiarze geodezyjnym.

Numer lokalu :	Powierzchnia lokalu :	Powierzchnia zabudowy :	Powierzchnia działki przynależna do lokalu :
1B	68,5m²	85,65m²	~85,0m²