


RZUT LOKALU MIESZKALNEGO - LOKAL NR 2A

EM-GOLD INWEST SP. Z O.O. - AL. MARCINA KROMERA 51A - 51-163 WROCŁAW



ORIENTACJA

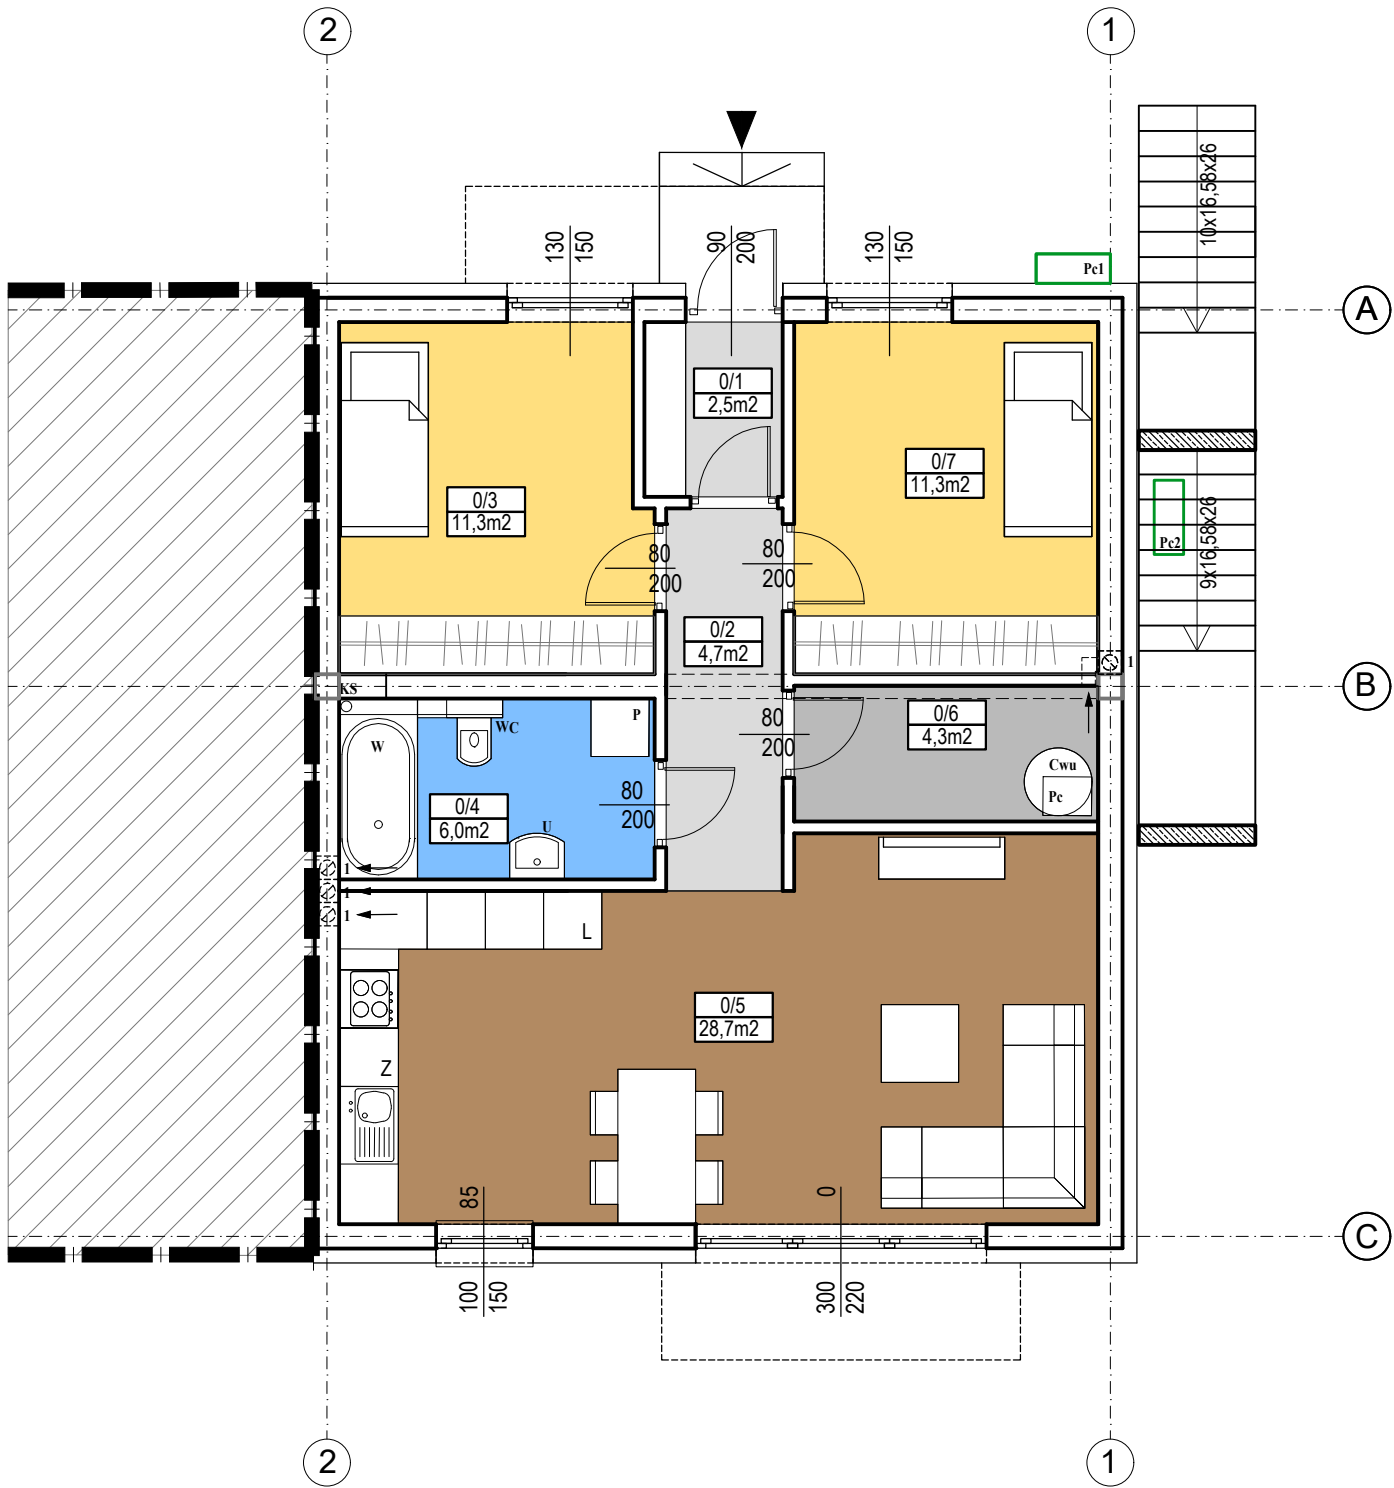

POW. DZIAŁKI PRZYNALEŻNA DO LOKALU : P: 97,0m² + 2 m.p.

RZUT PARTERU SKALA 1:100

0/1	WIATROŁAP
2,5m2	PLYTKI GRESOWE
0/2	KOMUNIKACJA
4,7m2	PLYTKI GRESOWE
0/3	SYPIALNIA
11,3m2	PANELE
0/4	ŁAZIENKA
6,0m2	PLYTKI GRESOWE
0/5	POKÓJ DZ./ANEKS K.
28,7m2	PLYTKI GRESOWE
0/6	POM. GOSPODARCZE
4,3m2	PLYTKI GRESOWE
0/7	SYPIALNIA
11,3m2	PANELE

POW. CAŁKOWITA LOKALU MIESZKALNEGO: Pc:68,8m2

UWAGA: Ostateczne zestawienie powierzchni uściślić po inwentaryzacji i obmiarze geodezyjnym.

Numer lokalu :	Powierzchnia lokalu :	Powierzchnia zabudowy :	Powierzchnia działki przynależna do lokalu :
2A	68,8m²	85,65m²	~97,0m²