
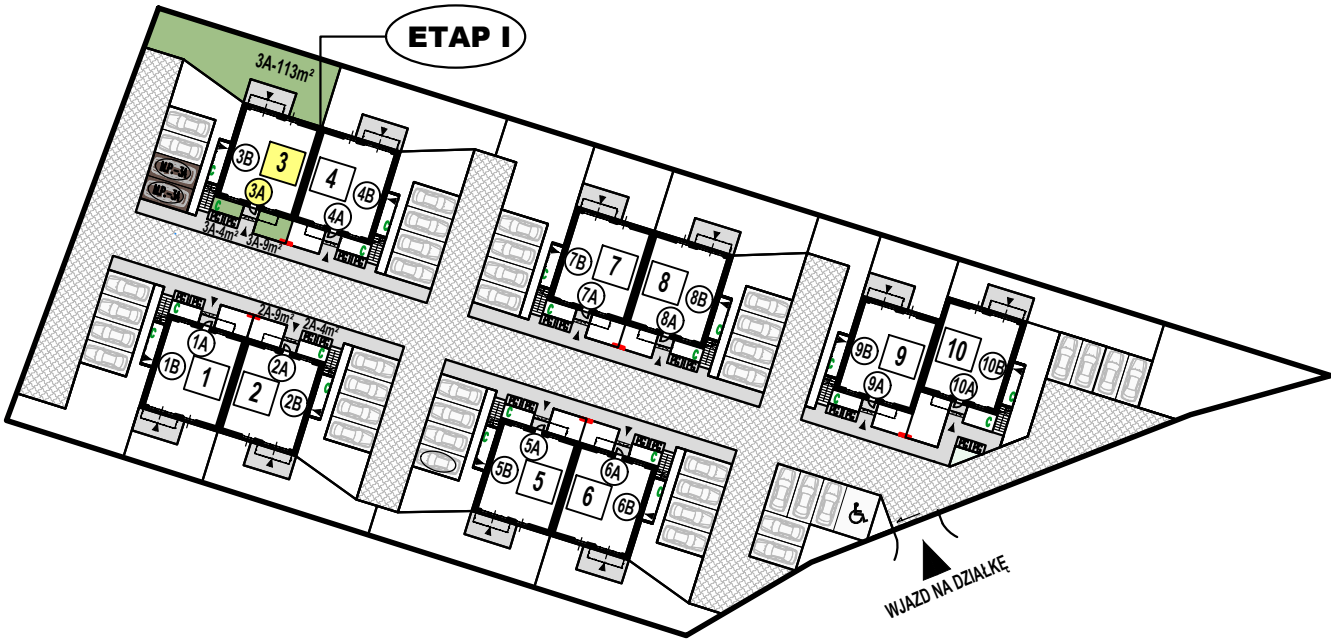


ORIENTACJA

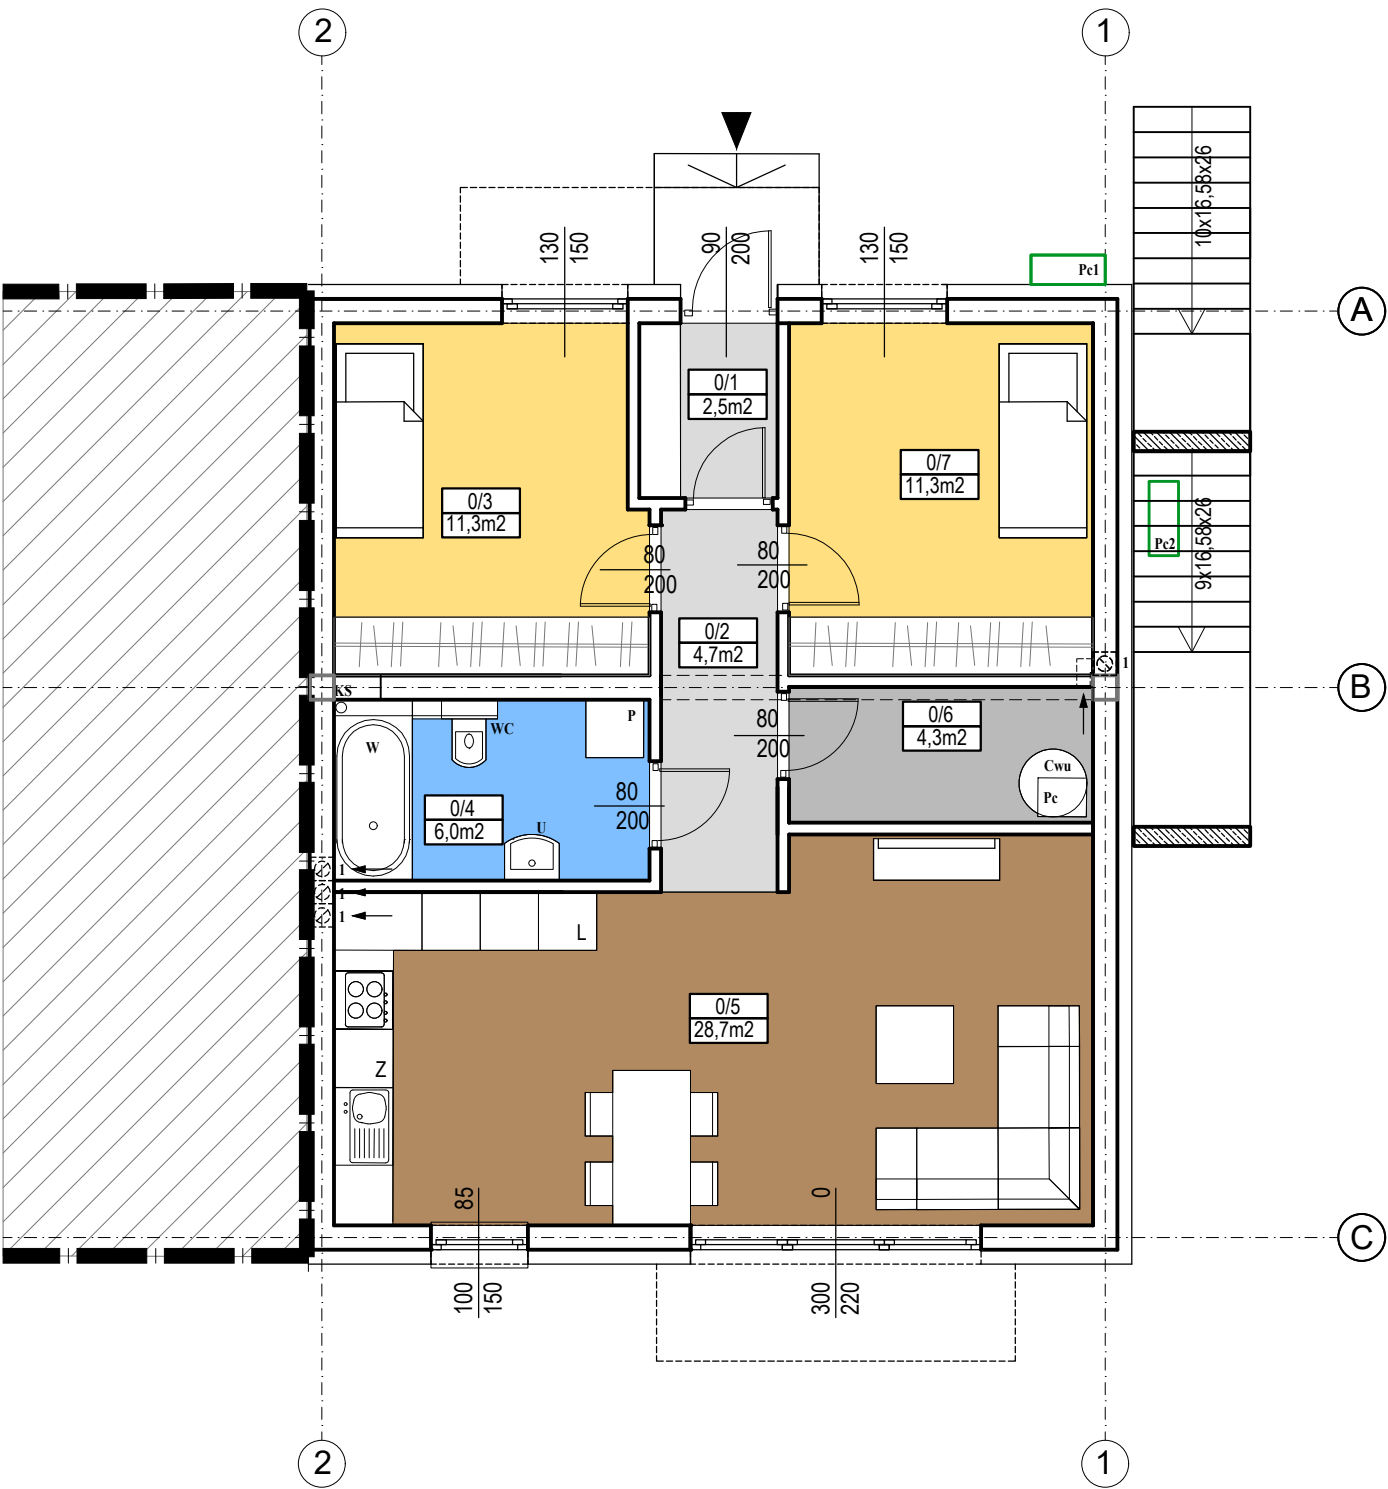

POW. DZIAŁKI PRZYNALEŻNA DO LOKALU : P: 126,0m² + 2 m.p.

RZUT PARTERU SKALA 1:100

0/1	WIATROLAP
2,5m2	PLYTKI GRESOWE
0/2	KOMUNIKACJA
4,7m2	PLYTKI GRESOWE
0/3	SYPIALNIA
11,3m2	PANELE
0/4	ŁAZIENKA
6,0m2	PLYTKI GRESOWE
0/5	POKÓJ DZ./ANEKS K.
28,7m2	PLYTKI GRESOWE
0/6	POM. GOSPODARCZE
4,3m2	PLYTKI GRESOWE
0/7	SYPIALNIA
11,3m2	PANELE

POW. CAŁKOWITA LOKALU MIESZKALNEGO: Pc:68,8m²

UWAGA: Ostateczne zestawienie powierzchni uściślić po inwentaryzacji i obmiarze geodezyjnym.

Numer lokalu :	Powierzchnia lokalu :	Powierzchnia zabudowy :	Powierzchnia działki przynależna do lokalu :
3A	68,8m ²	85,65m ²	~126,0m ²