




ORIENTACJA

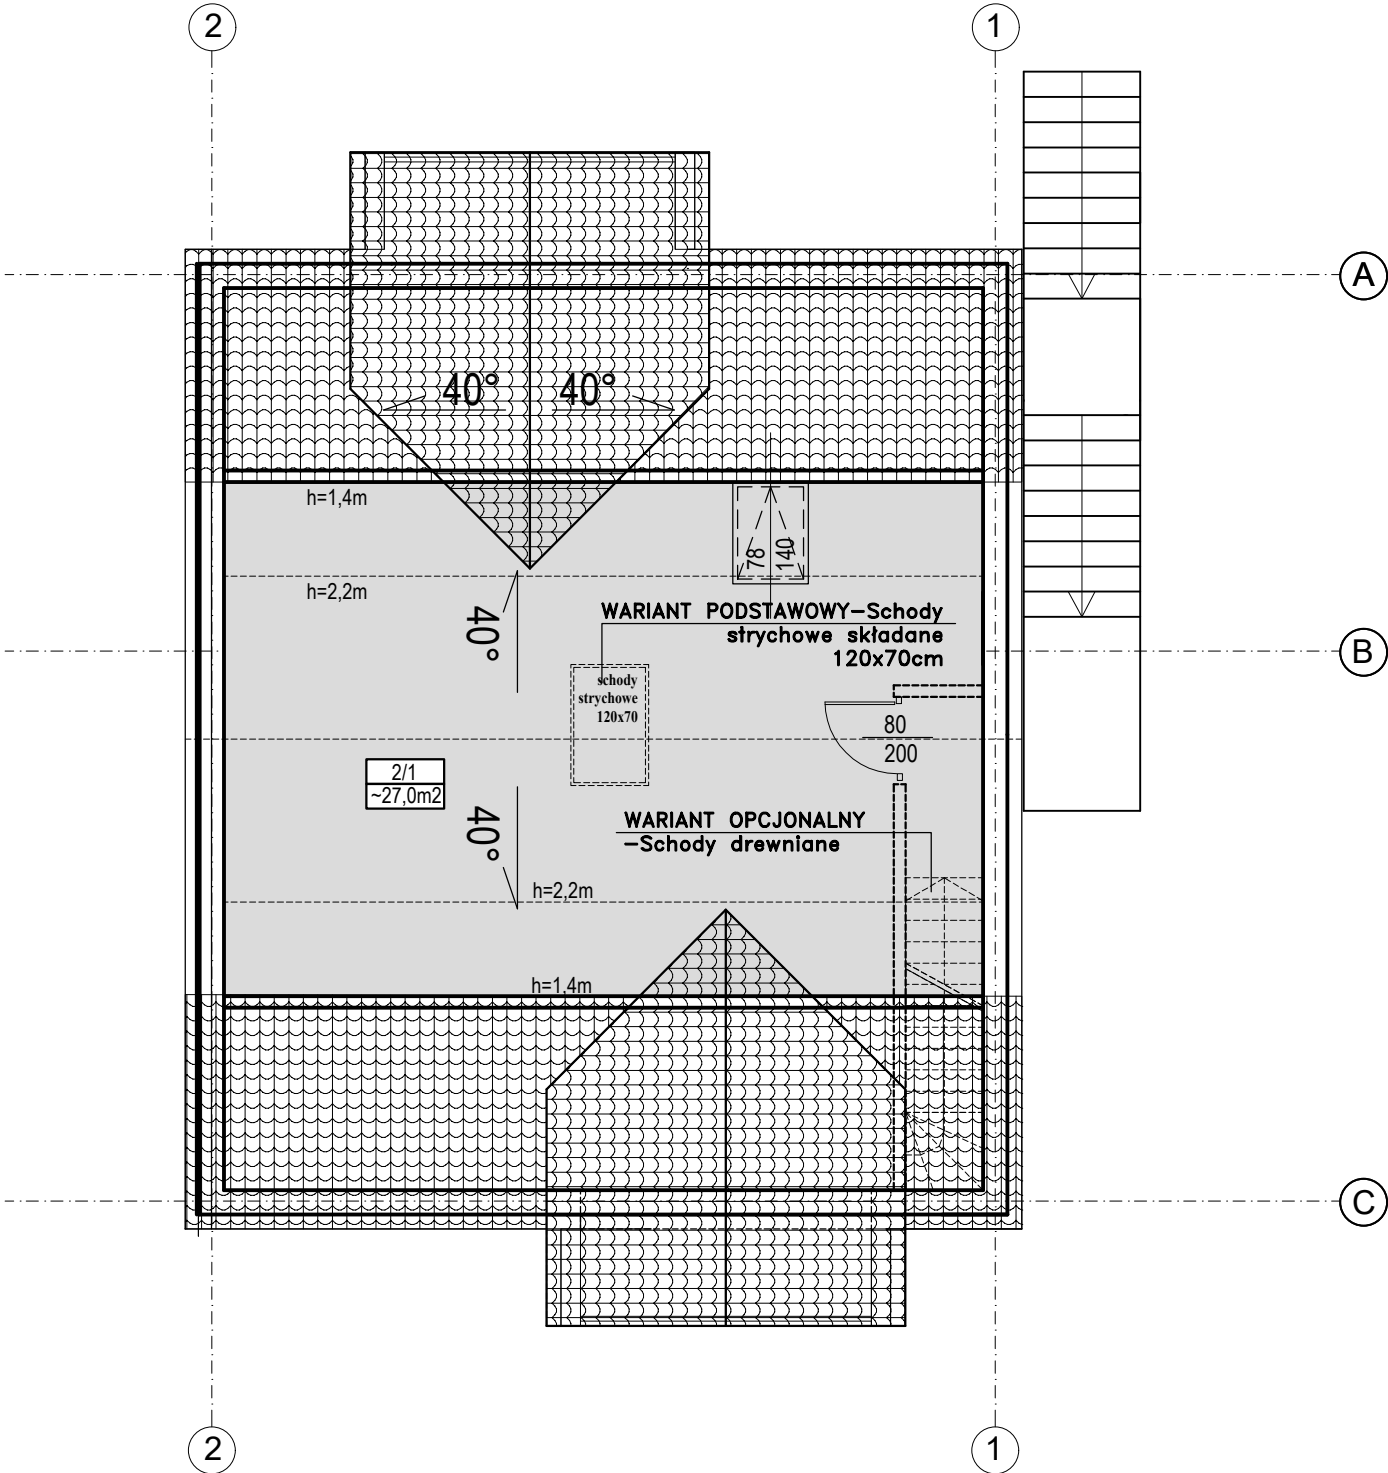

POW. DZIAŁKI PRZYNALEŻNA DO LOKALU : P: 39,0m² + 2 m.p.

RZUT STRYCHU SKALA 1:100

2/1	STRYCH
~27,0m ²	PLYTA OSB

POW. CAŁKOWITA STRYCHU: Pc:~27,0m²

POW. CAŁKOWITA LOKALU MIESZKALNEGO: Pc:68,5m²

UWAGA: Ostateczne zestawienie powierzchni uściślić po inwentaryzacji i obmiarze geodezyjnym.

Numer lokalu :	Powierzchnia lokalu :	Powierzchnia zabudowy :	Powierzchnia działki przynależna do lokalu :
2B	68,5m ²	85,65m ²	~39,0m ²