



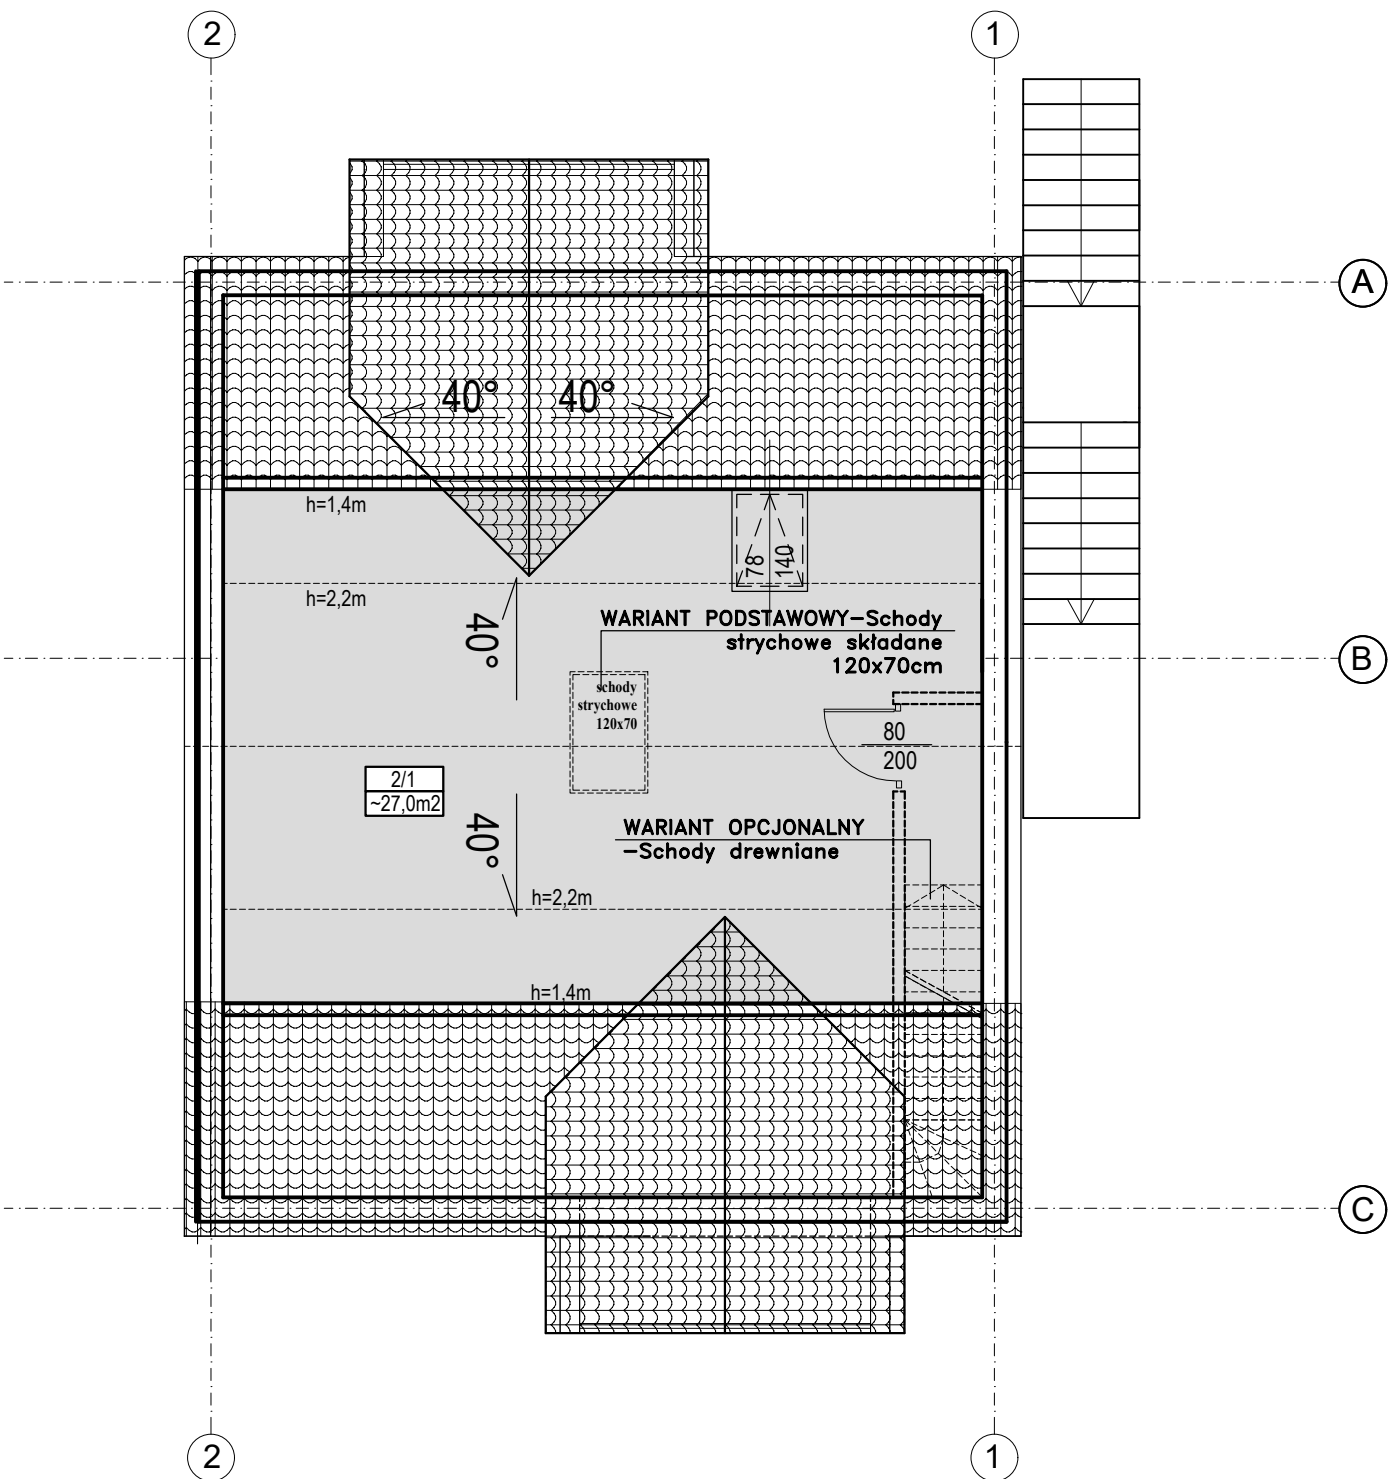

ORIENTACJA

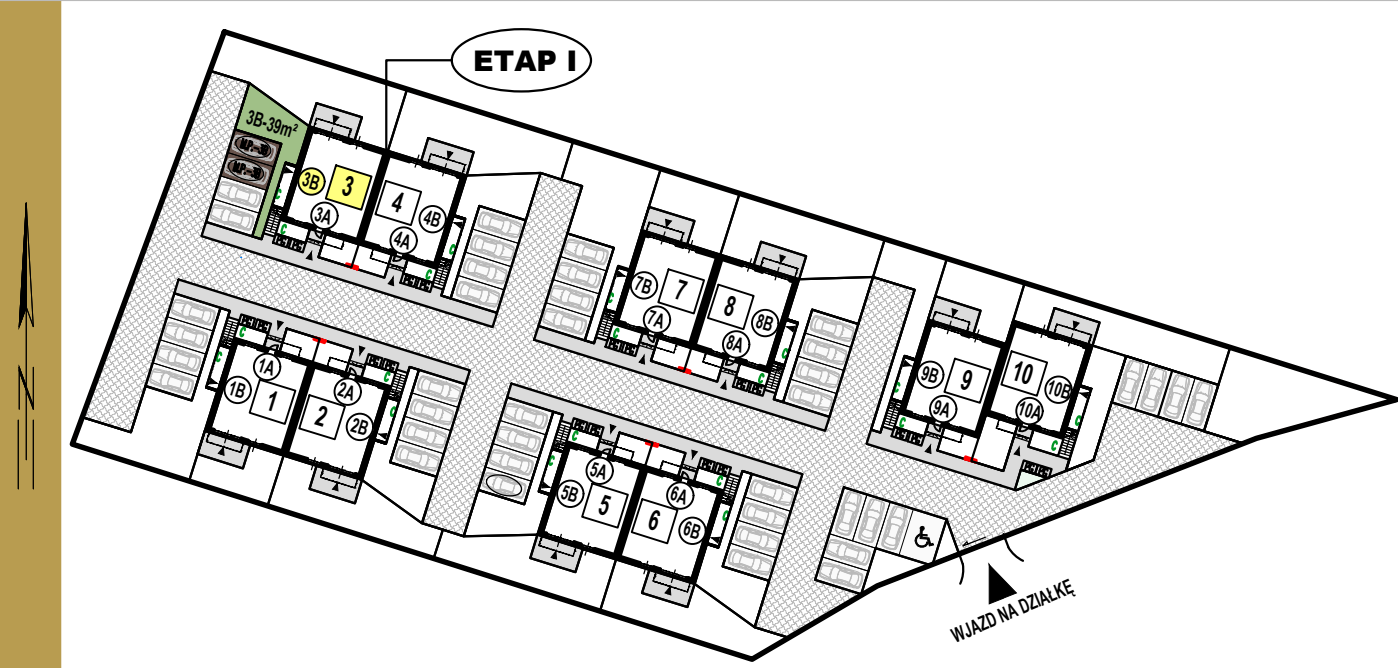

POW. DZIAŁKI PRZYNALEŻNA DO LOKALU : P: 39,0m² + 2 m.p.

RZUT STRYCHU SKALA 1:100

2/1	STRYCH
~27,0m2	PŁYTA OSB

POW. CAŁKOWITA STRYCHU: Pc:~27,0m2

POW. CAŁKOWITA LOKALU MIESZKALNEGO: Pc:68,5m2

UWAGA: Ostateczne zestawienie powierzchni uściślić po inwentaryzacji i obmiarze geodezyjnym.

Numer lokalu :	Powierzchnia lokalu :	Powierzchnia zabudowy :	Powierzchnia działki przynależna do lokalu :
3B	68,5m²	85,65m²	~39,0m²